



X 6742200

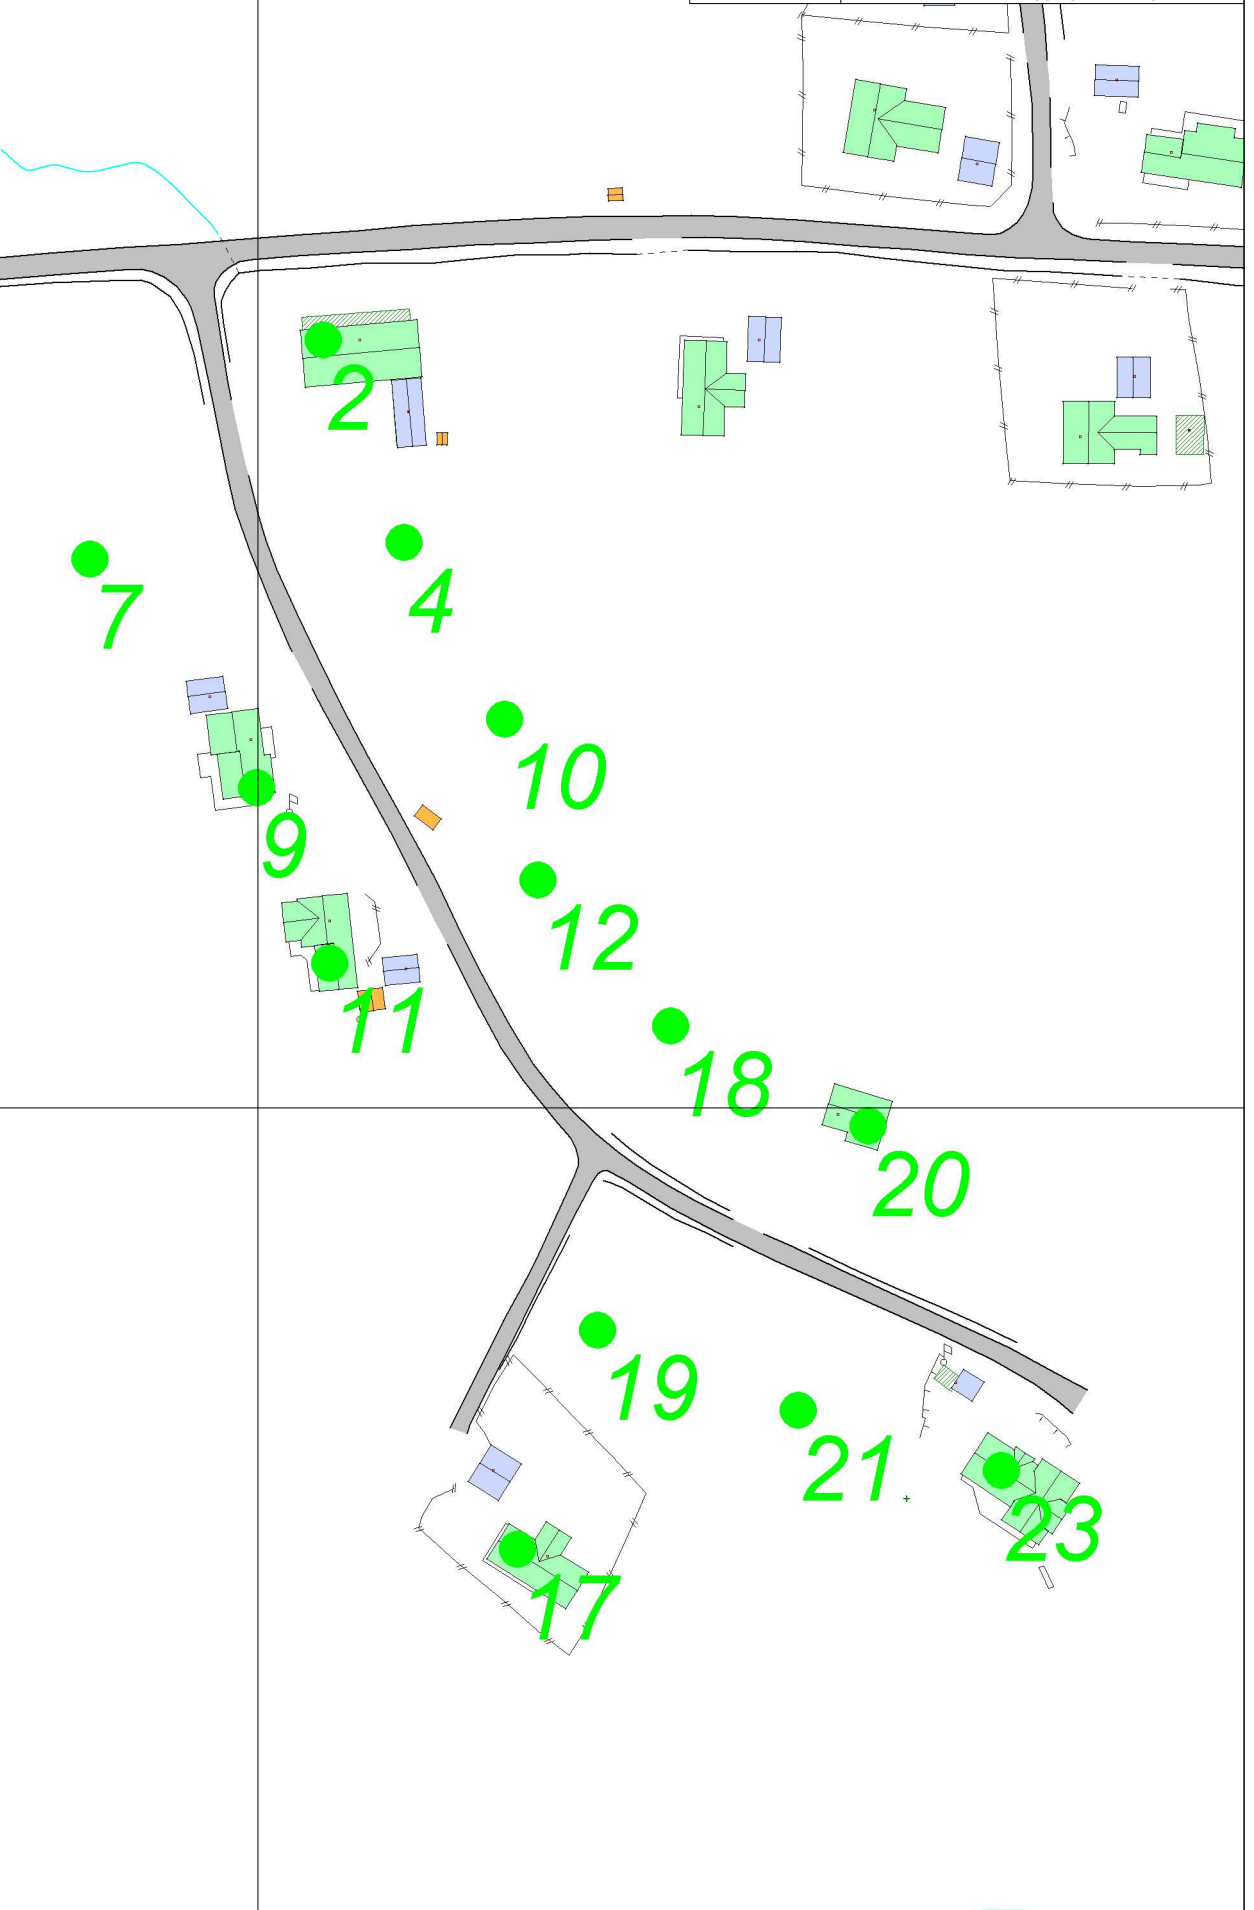

ADRESSERING - tildeling av adresser langs
FLÅMYRVEGEN
30.03.2015
Målestokk 1:1250
Gol kommune v/Utbyggingsavdelinga

X 6742000

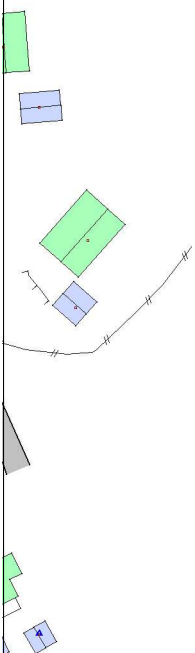

Y 492000